


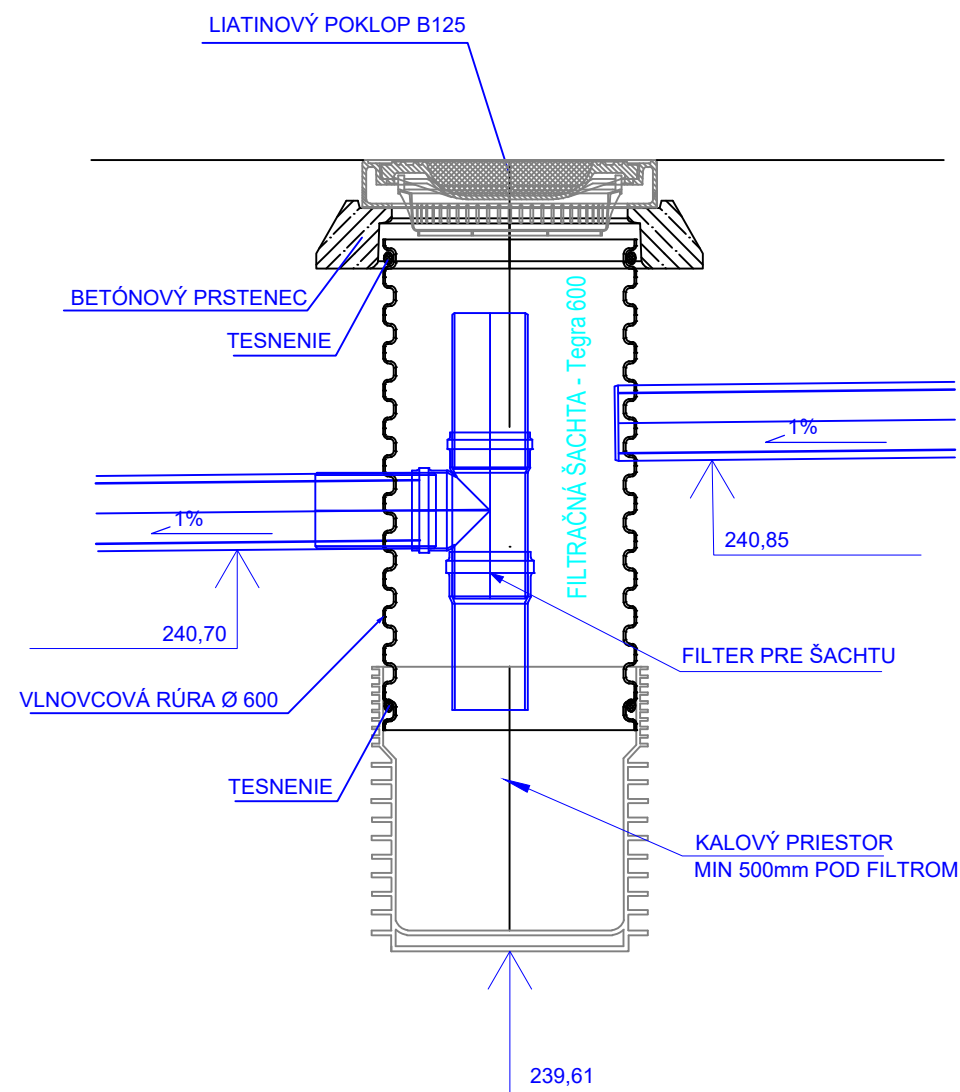

Výškový systém: BpV

ZODPOVEDNÝ PROJEKTANT / HIP	Ing. Marián Budovič	ZHOTOVITEĽ PROJEKTOVEJ DOKUMENTÁCIE:	
VYPRACOVAL / PROJEKTANT	Ing. Marián Budovič Ing. Monika Lešková	ATELIÉR BUDO s.r.o. Trnovec 33, 908 51 Trnovec IČO: 47989017, IČ DPH: SK2024175681 tel.: 0905973375 e-mail: atelierbudo@gmail.com	
KRAJ: TRNAVA	OKRES: SENICA	OBJEDNÁVATEĽ: Domov sociálnych služieb pre deti a dospelých v Rohove, Rohov č.27, PSČ 906 04	
Akcia: Domov socialnych služieb pre deti a dospelých v Rohove Dažďová kanalizácia a vsakovací objekt		FORMÁT A4	2 x A4
		DÁTUM	11 / 2020
		STUPEŇ	DSP
		ZÁK.ČÍSLO	78-2020
Príloha: FILTRAČNÁ ŠACHTA TEGRA 600		MIERKA : M1:20	PRÍLOHA E.04