


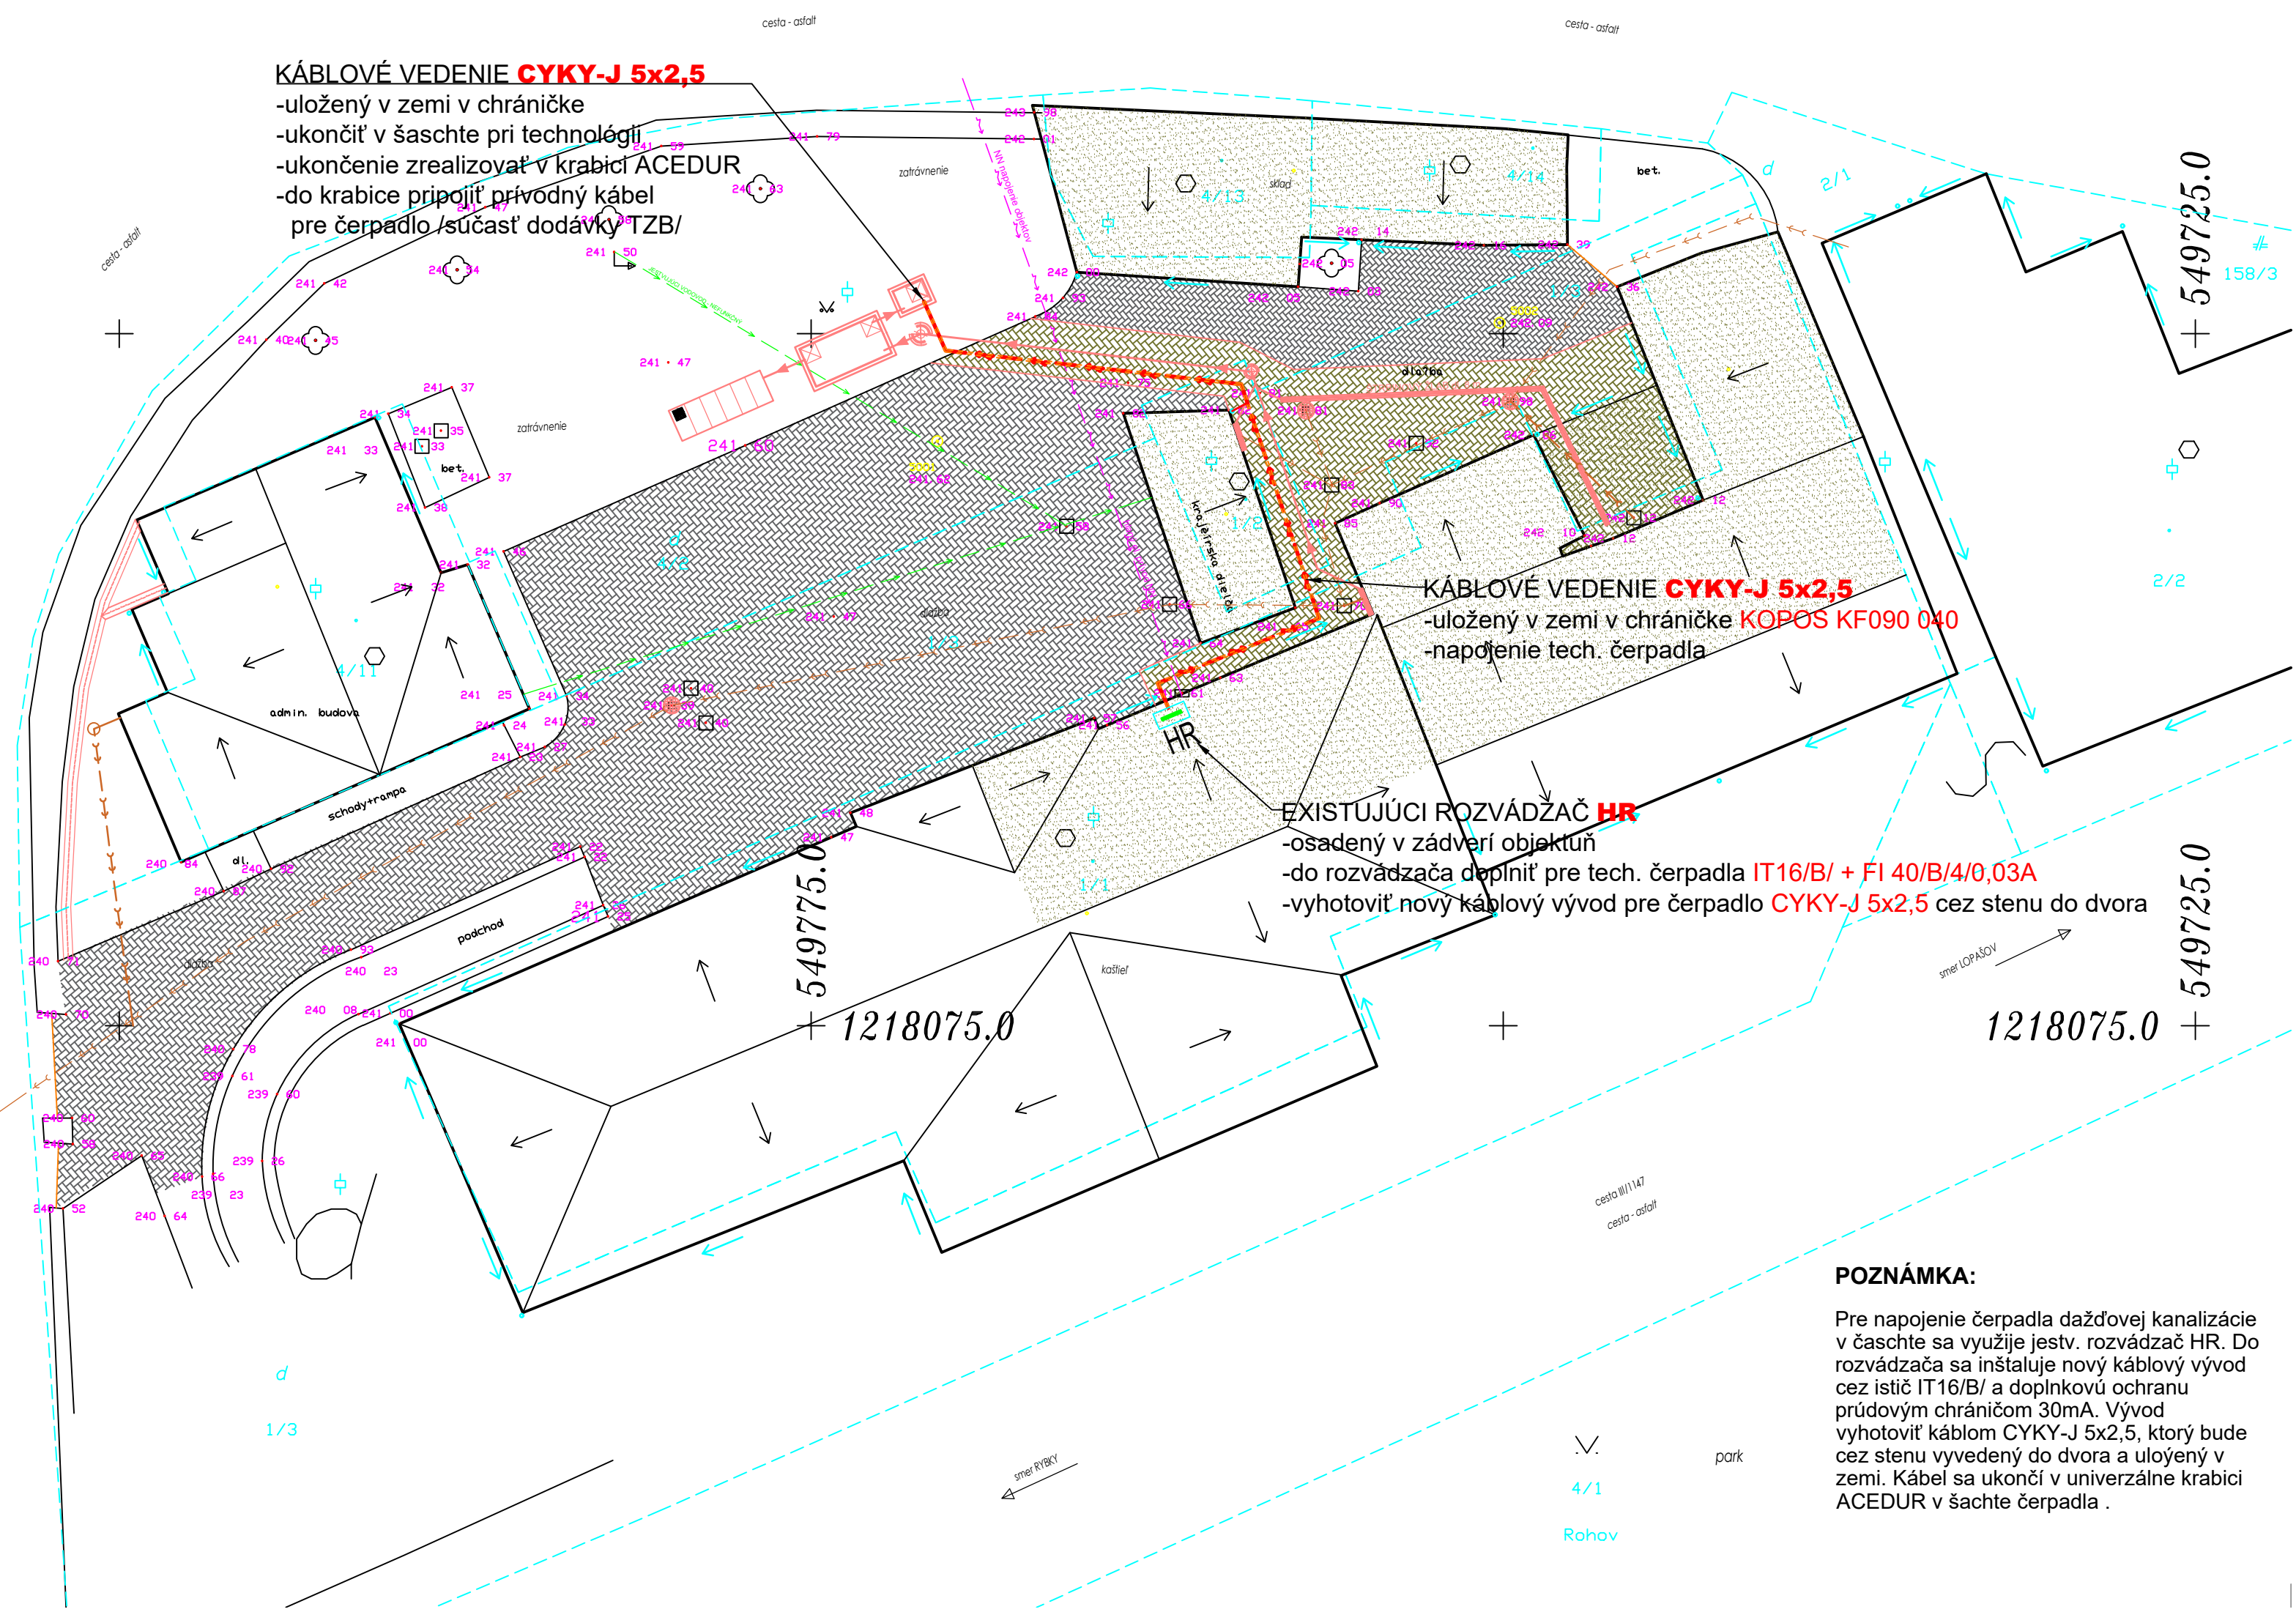

PRÍPOJKA NN SITUÁCIA

- LEGENDA DAŽD. KANALIZÁCIE:
- NAVRHOVANÁ DAŽDOVÁ KANALIZÁCIA PVC 160 (hladké plnostenné PVC vyrobené podľa STN EN 1401-1)
 - NAVRHOVANÝ LÍNOVÝ BET. ŠTRBINOVÝ ŽLAB DN 100
 - LÍNOVÝ ŽLAB PREKRYTÝ LIATINOVOU MREŽOU - ČISTIACI KUS + LIATINOVÁ MREŽA
 - NAVRHOVANÝ VSAKOVACÍ OBJEKT
 - NAVRHOVANÁ ARMATÚRNA ŠACHTA
 - NAVRHOVANÁ AKUMULAČNÁ NÁDRŽ NA DAŽDOVÚ VODU
 - NAVRHOVANÁ FILTRAČNÁ ŠACHTA TEGRA 600
 - NAVRHOVANÁ REVÍZNA ŠACHTA Tegra 425
 - JESTVUJÚCI ULIČNÝ VPUST (bude zrušený, resp. zaslepený plným poklopom)
 - JESTVUJÚCA SPEVVENÁ PLOCHA- NAVRHOVANÁ DEMONTÁŽ JESTV. DLAŽBY A OPĀTOVNÉ POLOŽENIE S VYSPĀDOVANÍM DO NAVRH. LÍNOVÉHO ŽLABU
 - JESTVUJÚCA SPEVVENÁ PLOCHA- OSTĀVA BEZ ZMENY
 - RIEŠENÁ PLOCHA STRIECH ZAŤUSTENÁ DO NAVRH. VSAKOVACIEHO OBJEKTU

- JESTVUJÚCA PRÍPOJKA OBJEKTU
- NAVRHOVANÉ NAPOJENIE TECH. ČERPADLA
- VEDENIE ULOŽENÉ V KORUG. CHRĀNIČKE
- JESTVUJÚCE PODZEMNÉ TELEKOMUNIKAČNÉ VEDENIE
- JESTVUJÚCI STL PLYNOVOD- PODZEMNÝ
- JESTVUJÚCI VODOVOD - PITNÁ VODA
- JESTVUJÚCA KANALIZÁCIA

Križovanie a súběhy podzemných vedení podľa STN 736005

- Križovanie kábla s plynovodom sa zrealizuje v chráničke dĺžky 2m a min. 0,2m nad. Súběh s plynovodom vo vzdialenosti min. 0,6m
- Križovanie s vodovodom sa zrealizuje v chráničke dĺžky 1m a min. 0,1m nad. Súběh s vodovodom vo vzdialenosti 0,4m
- Križovanie s kanalizáciou sa zrealizuje v chráničke dĺžky 1m a min. 0,1m nad/pod. Súběh s vodovodom vo vzdialenosti 0,3m
- Križovanie kábla do 1kV s káblom 22kV sa zrealizuje vložení 1kV pod kábel 22kV a oddelením betónovou doskou
- Križovanie kábla so zberným kanálom sa zrealizuje v chráničke v hĺbke 0,5m pod kanálom
- Križovanie kábla s bleskovodcom, v mieste križovania je kábel 0,5m nad bleskovodcom.

POZNÁMKA:
PRED ZAČATÍM VÝKOPOVÝCH PRÁČ JE POTREBNÉ ZABEZPEČIŤ VYTÝČENIE PODZEMNÝCH SIETÍ.

POZNÁMKA:
PROJEKTOVÁ DOKUMENTÁCIA JE SPRACOVANÁ V ROZASHU PROJEKTU PRE STAVEBNÉ POVOLENIE A REALIZÁCIU. PROJEKTOVÚ DOKUMENTÁCIU PRED REALIZÁCIU KONZULTOVAŤ A ODSÚHLASIŤ SO ZODPOVEDNÝM PROJEKTANTOM. VŠETKY ZMENY, KTORÉ BUDÚ PRI REALIZÁCIÍ POUŽITÉ, NÚTNÉ ODSÚHLASIŤ SO ZODPOVEDNÝM PROJEKTANTOM "REALIZAČNÉHO PROJEKTU". VŠETKY POUŽITÉ MATERIÁLY A VÝROBKY POUŽITÉ PRI REALIZÁCIÍ PRÁČ MUSIA MAŤ CERTIFIKÁT PLATNÝ PRE SLOVENSKÚ REPUBLIKU. ZHOTOVITEĽ STAVBY PRED REALIZÁCIÓU PRÁČ PREKONZULTUJE DOKUMENTÁCIU SO ZODPOVEDNÝM PROJEKTANTOM PRÍSLUŠNEJ ČÁSTI REALIZAČNÉHO PROJEKTU AJ SO ZODPOVEDNÝM PROJEKTANTOM ČÁSTI STAVBY VO VÁZE NA RIEŠENÉ DIELO.

00	1/2021	EXPEDÍCIA DOKUMENTÁCIE - PRE STAVEBNÉ POVOLENIE	S. LÁBSKÝ	S. LÁBSKÝ
REV.	DÁTUM	POPIS	VYPRACOVAL	KONTROLOVAL

AUTOR DOKUMENTÁCIE:	REVIPRO s.r.o. IČO: 51 765 675, Dr.Clementisa 1163/2, 909 01 SKALICA	REVIPRO S.R.O. PROJEKTY REVÍZIE ■ PROJEKTOVANIE EL. ZARIADENÍ ■ PROJEKTOVÝ INŽINIERING ■ PREVÁDZKOVANIE TRAFOSTANÍC ■ ELEKTROMONTÁŽE NN/VN ■ REVÍZIE EL. ZARIADENÍ NN/VN ■ ELEKTROENERGETIKA
OPRÁVNENIA:	Ovredčenie: 075/1/2018-EZ-P-E1-A-B Oprávnenie: 17/1/2019-EZ-P-E1-A-B	
ZODP. PROJEKTANT:	Samuel LÁBSKÝ Elektrotechnik špecialista	
VYPRACOVAL:	Samuel LÁBSKÝ revizieprojekty@revizieprojekty.sk +421 944 917 966 www.revizieprojekty.sk	
INVESTOR:	Domov sociálnych služieb pre deti a dospelých v Rohove, Rohov č.27, 906 04 ROHOV	
NÁZOV STAVBY:	DAŽDOVÁ KANALIZÁCIA A VSAKOVACÍ OBJEKT	FORMÁT: 630x297
STAVEBNÝ OBJEKT:	SO-01 DAŽDOVÁ KANALIZÁCIA	DÁTUM: 1/2021
MIESTO STAVBY:	Rohov č.27 par.č.: 1/3; 4/2; kú.: ROHOV	MIERKA: 1:200
ČASŤ PROJEKTOVEJ DOKUMENTÁCIE:	E- ELEKTROINŠTALÁCIA	STUPEŇ: DSP
NÁZOV VÝKRESU:	Situácia napojenia	Č. ZÁKAZY: 2021-009
		Č. VÝKRESU: E2
Obsah a forma tohto výkresu je majetkom projektanta, kopírovanie a použitie iné ako zmluvne dohodnuté je zakázané. Na túto projektovú dokumentáciu sa v plnom rozsahu vzťahuje Autorský zákon č. 383/1997 Z.z. Projekt nemôže byť bez súhlasu autora ďalej rozširovaný, rozmaňovaný! Táto projektová dokumentácia je originál, jej kopírovanie a použitie bez súhlasu autora je trestné podľa §24, ods. 3 zákona č.18/2003		